
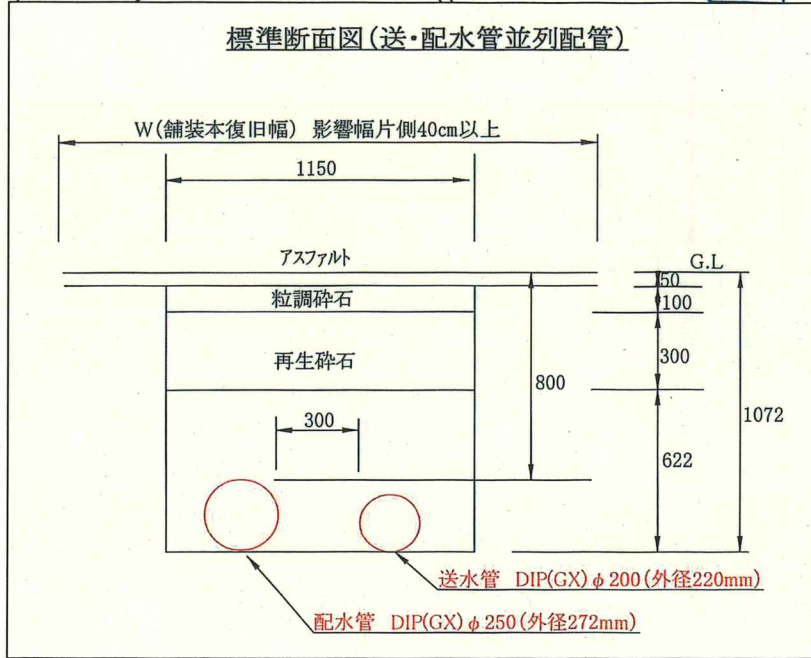


工 事 概 要

1. 工事名 R2年度 大塚山水系基幹管路（八束学園行）送・配水管耐震化工事
2. 工事場所 松江市 八束町 地内
3. 工 期 令和2年9月11日から令和3年3月19日まで(契約工期)
4. 工事内容 GX形ダクタイル鋳鉄管φ200 L=529m（送水管）
GX形ダクタイル鋳鉄管φ250 L=537m（配水管）
防災給水栓φ75 2栓
5. 工事時間 午前8時30分から午後5時30分まで（昼間工事）
※進捗状況により多少の時間の変更があります。
※日曜日は作業致しません。
6. 交通規制 車両片側交互通行
7. 工事担当者 松江市上下水道局工務部建設課建設第二係
総括監督員 橋本 真
監督員 佐々木 元
電話 55-4865（平日昼間・直通）
電話 55-4888（土日祝日、夜間・代表）
8. 施工業者 株式会社豊和設備 担当 村松 昌裕 電話 22-4463
電話 080-3752-5869（携帯）

工事場所

利用自：松江市上下水道局

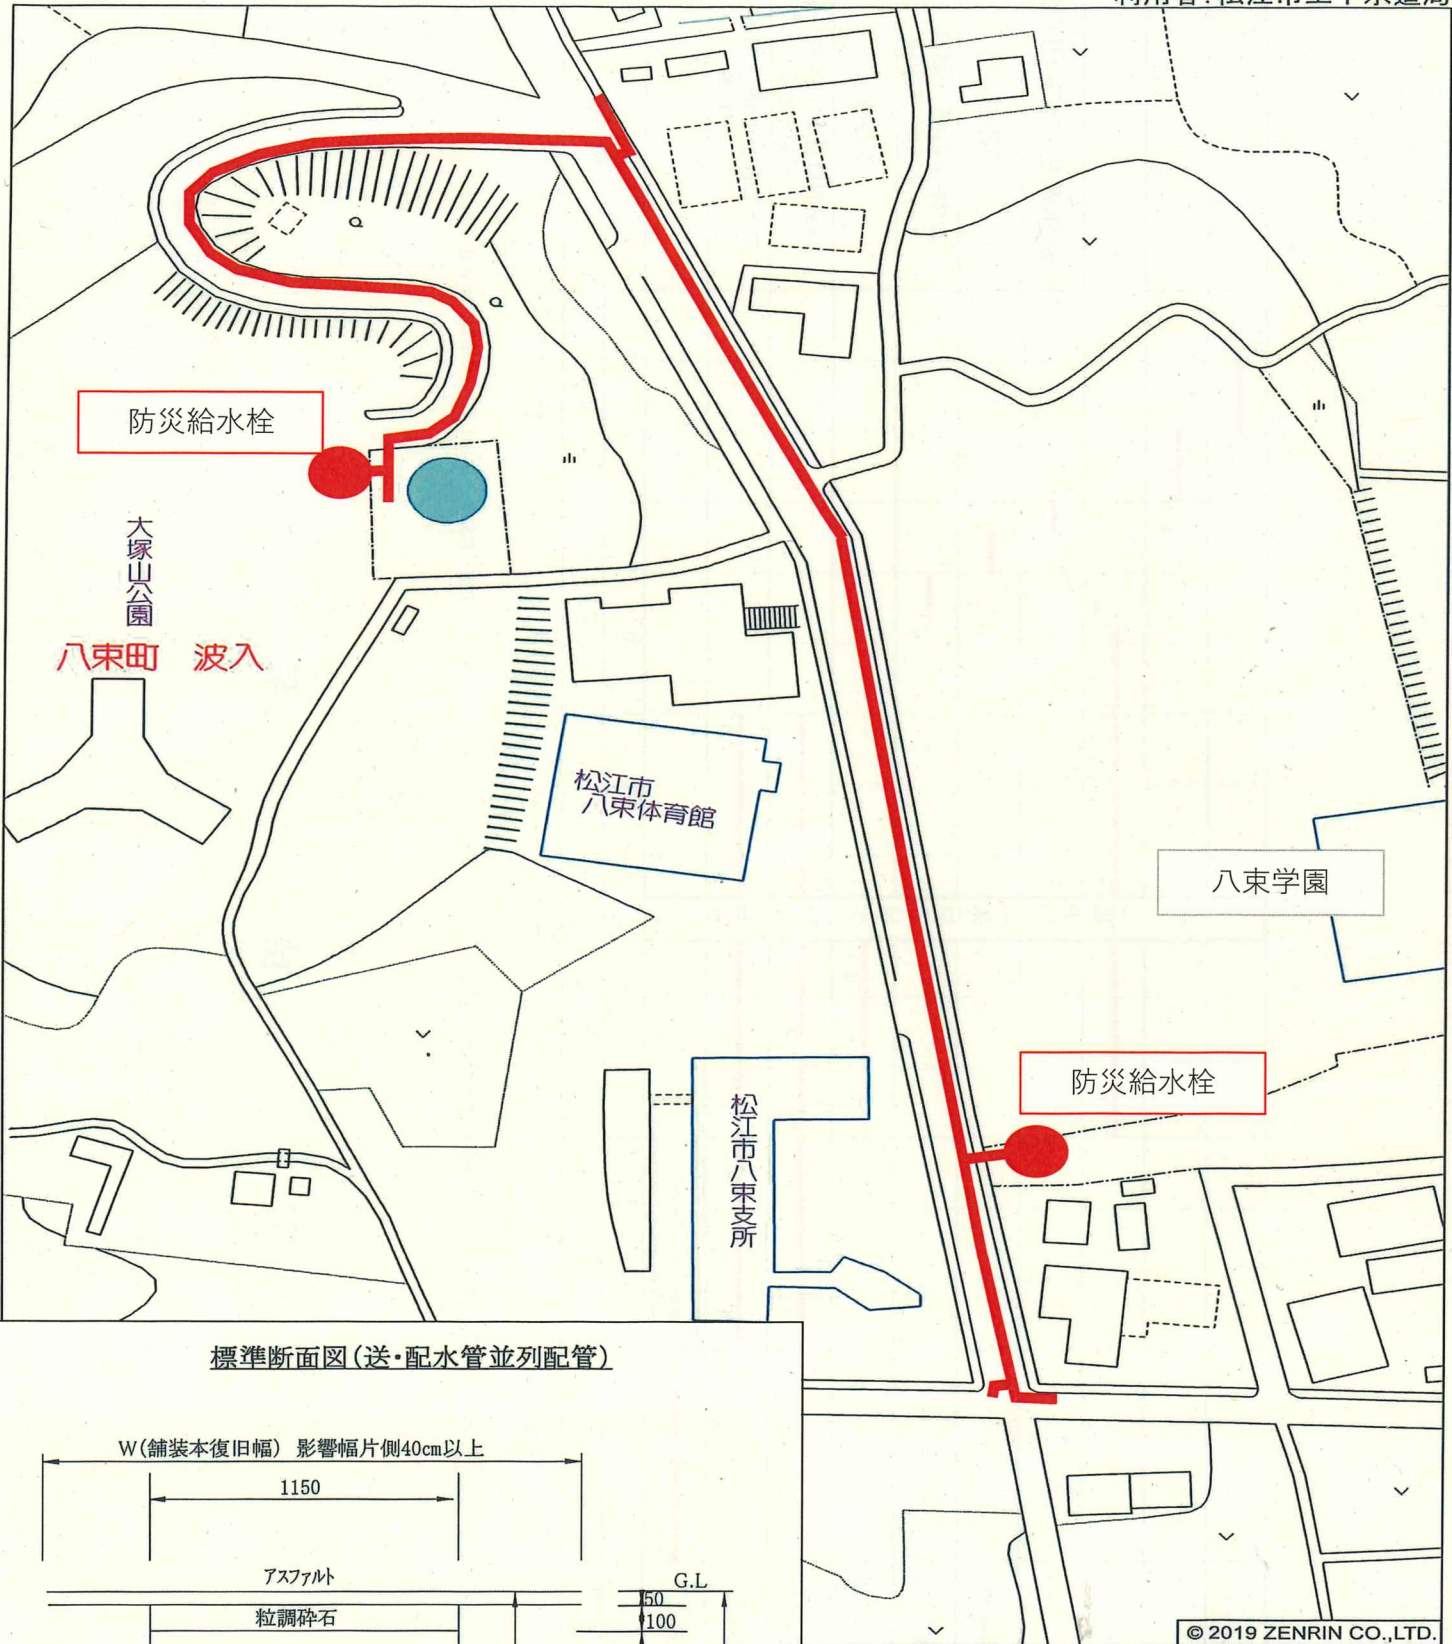

© 2019 ZENRIN CO.,LTD.

縮尺 1 / 1,500 45m

Z20ER第012号

工 程 表

工 事 名 R2年度 大塚山水系基幹管路（八束学園行）送・配水管耐震化工事

工期 令和2年9月11日～令和3年3月19日

記

費 目	工 種	9・10月		11月		12月		1月		2月		3月		備 考
		10	20	10	20	10	20	10	20	10	20	10	20	
準備工・調査	試掘含む	9/1	10/3	試掘 10/29～10/31										
送・配水管布設工	送水管布設			11/2				1/31						1日15m程度 GX形鑄鉄管Φ250×529m
	配水管布設			11/2				1/31						1日15m程度 GX形鑄鉄管Φ200×537m
	流量計室設置					12/1	12/25							CON製
	給水管切替									2/15	2/2			サトル分岐 2箇所 不断水分岐 3箇所
	配水管切替									2/2	2/26			3箇所
										2/27	3/5			※ 出来るところから洗管
洗管・水圧						12/1		2/12						
舗装工										3/1		3/10		
片付け・清掃											3/11		3/19	

正月休み（1月3日までの予定）